


STROP NAD
GARAŻEM DO
OCIEPLENIA

WYKUSZ NA
ZEWNĄTRZ DO
OCIEPLENIA

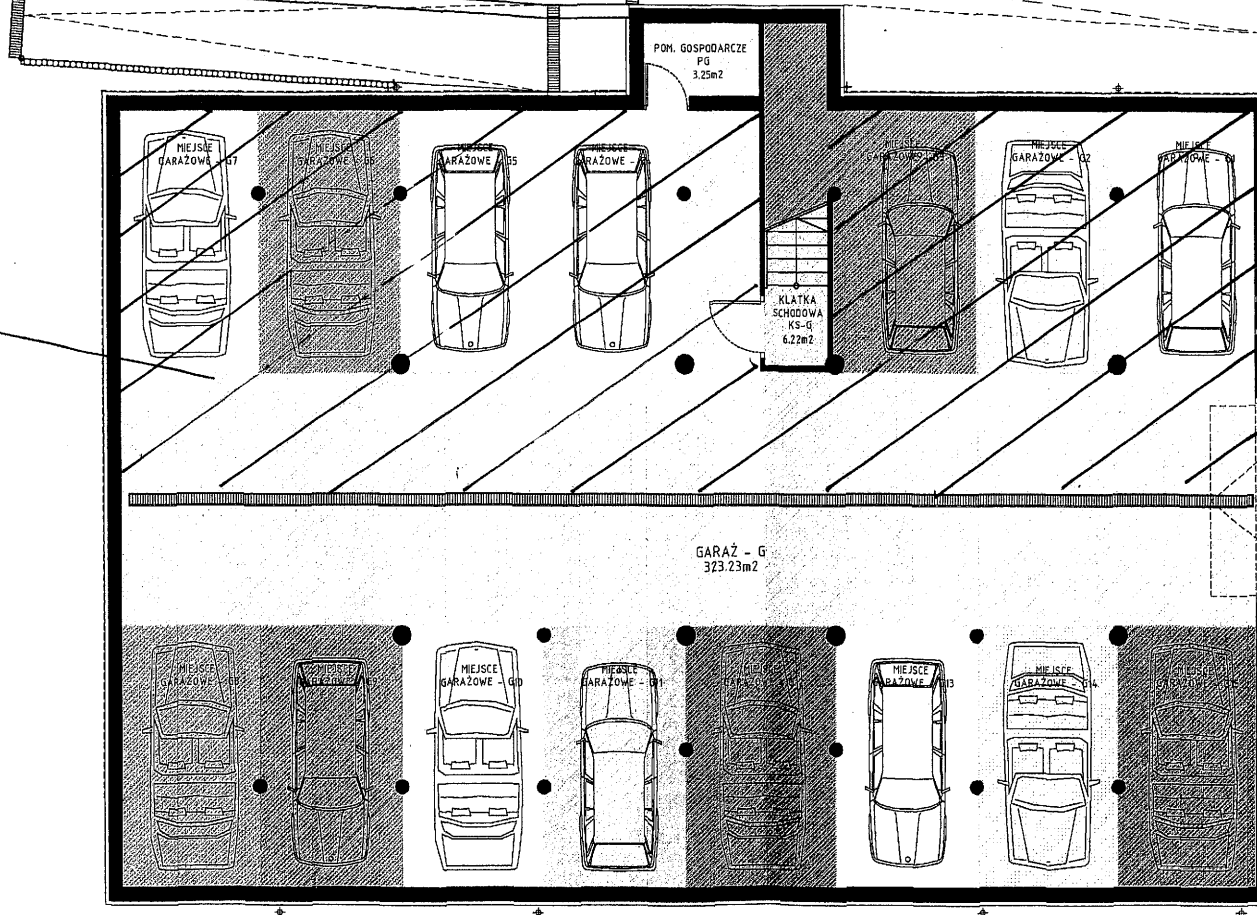

- CZĘŚĆ WSPÓLNA - W
POM. GOSPODARCZE - PG 3,25 m²
KLATKA SCHODOWA - K-SG 6,22 m²
- GARAŻ - G 323,23 m²
- MIEJSCE GARAŻOWE - G1
(PRZYNALEŻNE DO MIESZKANIA A0)
- MIEJSCE GARAŻOWE - G2
(PRZYNALEŻNE DO MIESZKANIA B0)
- MIEJSCE GARAŻOWE - G3
(PRZYNALEŻNE DO MIESZKANIA C0)

- MIEJSCE GARAŻOWE - G4
(PRZYNALEŻNE DO MIESZKANIA D0)
- MIEJSCE GARAŻOWE - G5
(PRZYNALEŻNE DO MIESZKANIA E0)
- MIEJSCE GARAŻOWE - G6
(PRZYNALEŻNE DO MIESZKANIA A1)
- MIEJSCE GARAŻOWE - G7
(PRZYNALEŻNE DO MIESZKANIA B1)
- MIEJSCE GARAŻOWE - G8
(PRZYNALEŻNE DO MIESZKANIA C1)
- MIEJSCE GARAŻOWE - G9
(PRZYNALEŻNE DO MIESZKANIA D1)

- MIEJSCE GARAŻOWE - G10
(PRZYNALEŻNE DO MIESZKANIA E1)
- MIEJSCE GARAŻOWE - G11
(PRZYNALEŻNE DO MIESZKANIA F2)
- MIEJSCE GARAŻOWE - G12
(PRZYNALEŻNE DO MIESZKANIA G2)
- MIEJSCE GARAŻOWE - G13
(PRZYNALEŻNE DO MIESZKANIA H2)
- MIEJSCE GARAŻOWE - G14
(PRZYNALEŻNE DO MIESZKANIA J2)
- MIEJSCE GARAŻOWE - G15

PIWNICA RAZEM: 334,60m²

RZUT PIWNICY
SKALA 1:100